


CONTROL DIARIO DE PERFORACION

AREA	NUMERO OFICIAL DEL POZO	N° DE PETROMAR	TIPO DE POZO	EQUIPO
LOBITOS	Z2D-21-764-CD-LD16	LD16-17	CONFIRMATORIO	IV

OBJETIVO PRIMARIO:
SECUNDARIO:

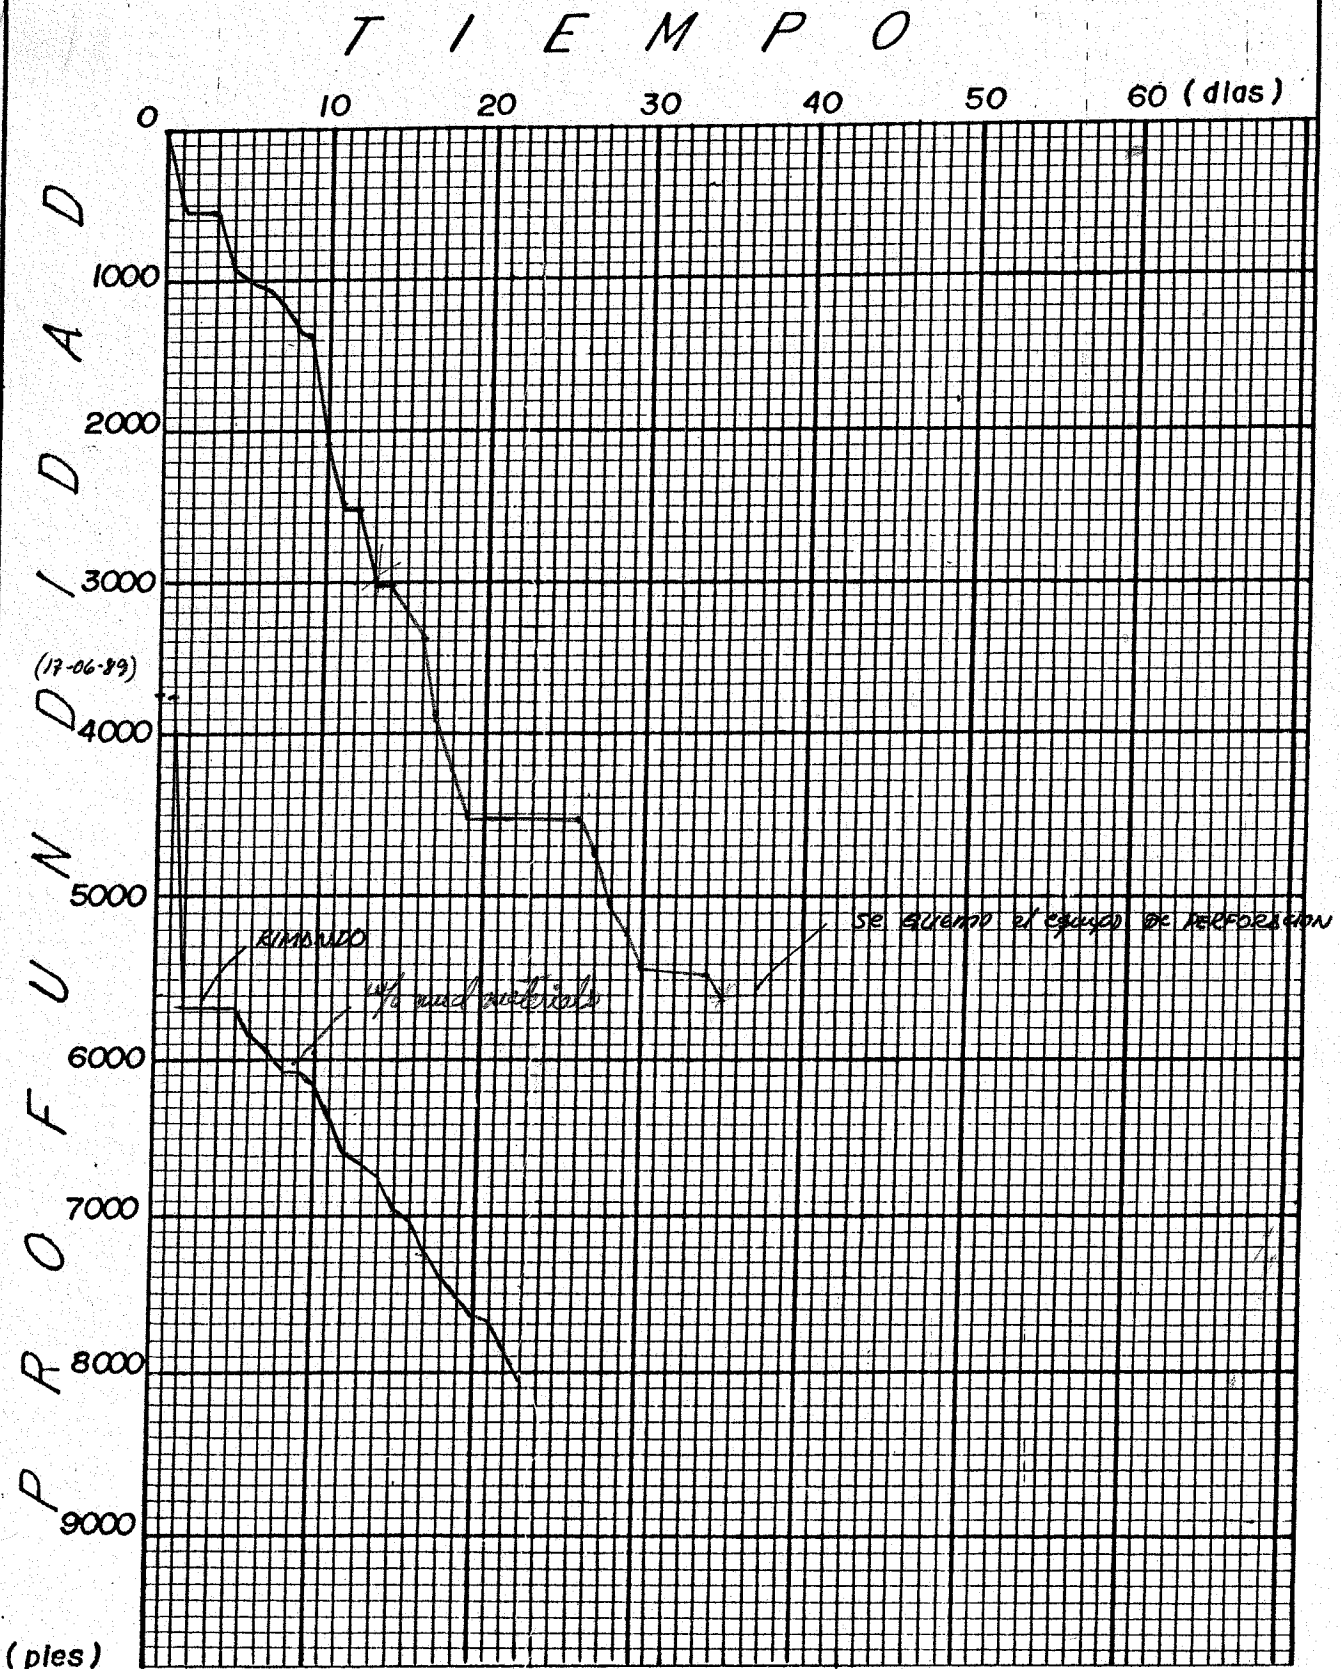

CONTROLADO POR:

COMENZO _____