

**PETROMAR**

AV. LOS INCAS 460 - SAN ISIDRO - LIMA - PERU TELEFONO 40-9550 TELEX: 25521 CASILLA 3153

APROBACION PARA PERFORACION

POZO : . IOL6-16..... PLATAFORMA . IOL6..... EQUIPO . VIII.....
PROF. : . 7750'..... TIEMPO EST. . . 45 DIAS.....
OBJETIVOS : . BASAL SALINA-PARIÑAS.....
ANGULO DE DESVIACION : 0°.....
COSTO ESTIMADO : US\$ 1'170,000.....
RESERVAS ESTIMADAS : 350 MBbls.....
PROD. INICIAL (1er. MES) ESTIMADAS : . 500 BOPD.....
EVALUACION ECONOMICA :

VAN , M \$	448	1,952
TIR, %	> 100	> 100
TIEMPO PAGO, AÑOS	1.6	0.77
PRECIO CRUDO \$ / BBLs.	10.17	18.00

GENERADO POR : *CA* FECHA *03/VIII/89*

GEOLOGIA DESARROLLO
(Carlos Carrión)

EVALUADO POR : *Hector Olave R.* FECHA . 03:08.89...

INGENIERIA RESERVORIOS
por (Julio Mego)

FACTIBILIDAD POR: INGENIERIA DE PETROLEO FECHA *8/8/89*

(Eric Vega)


ENDOSADO POR : *Carlos Valdizán* FECHA *12.09.89*


GERENCIA DE PROD. Y DESAR.
(Carlos Valdizán)

APROBADO POR *RAUL PASCO* FECHA *29.08.89*

GERENCIA GENERAL
(RAUL PASCO)

Adj. : Propuesta Geológica
Evaluación Económica.
Telex de Factibilidad de Operaciones.

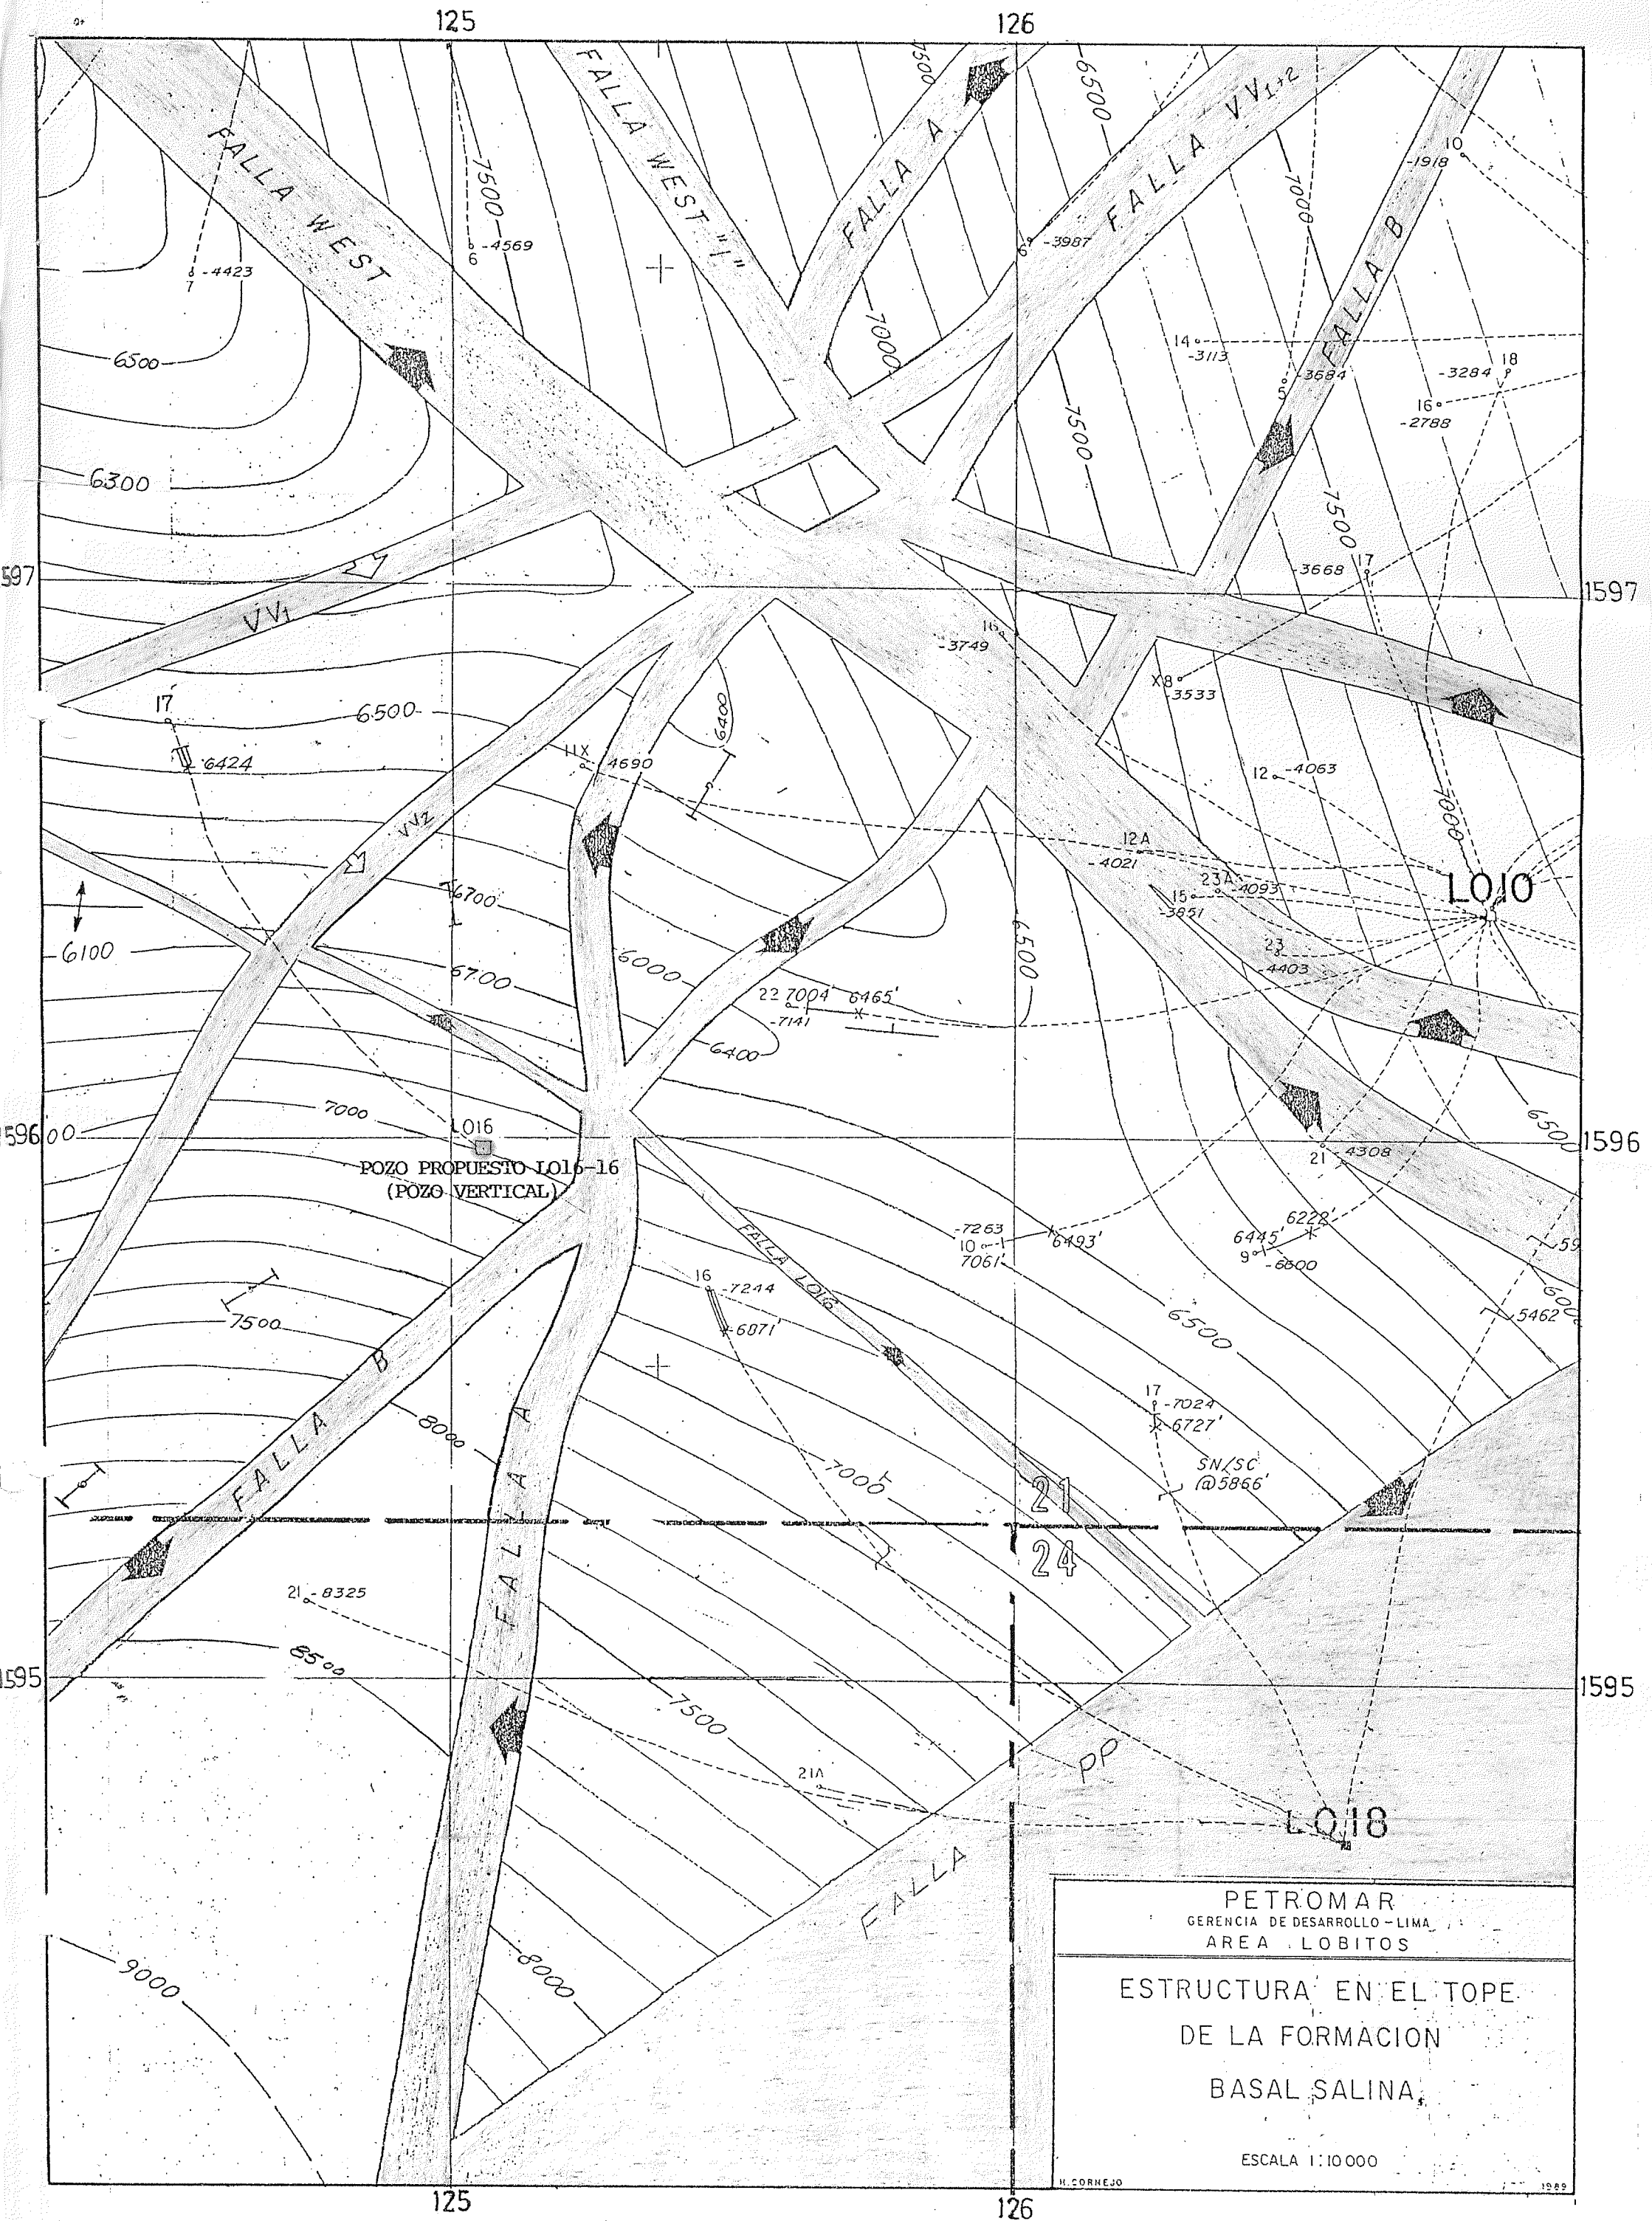

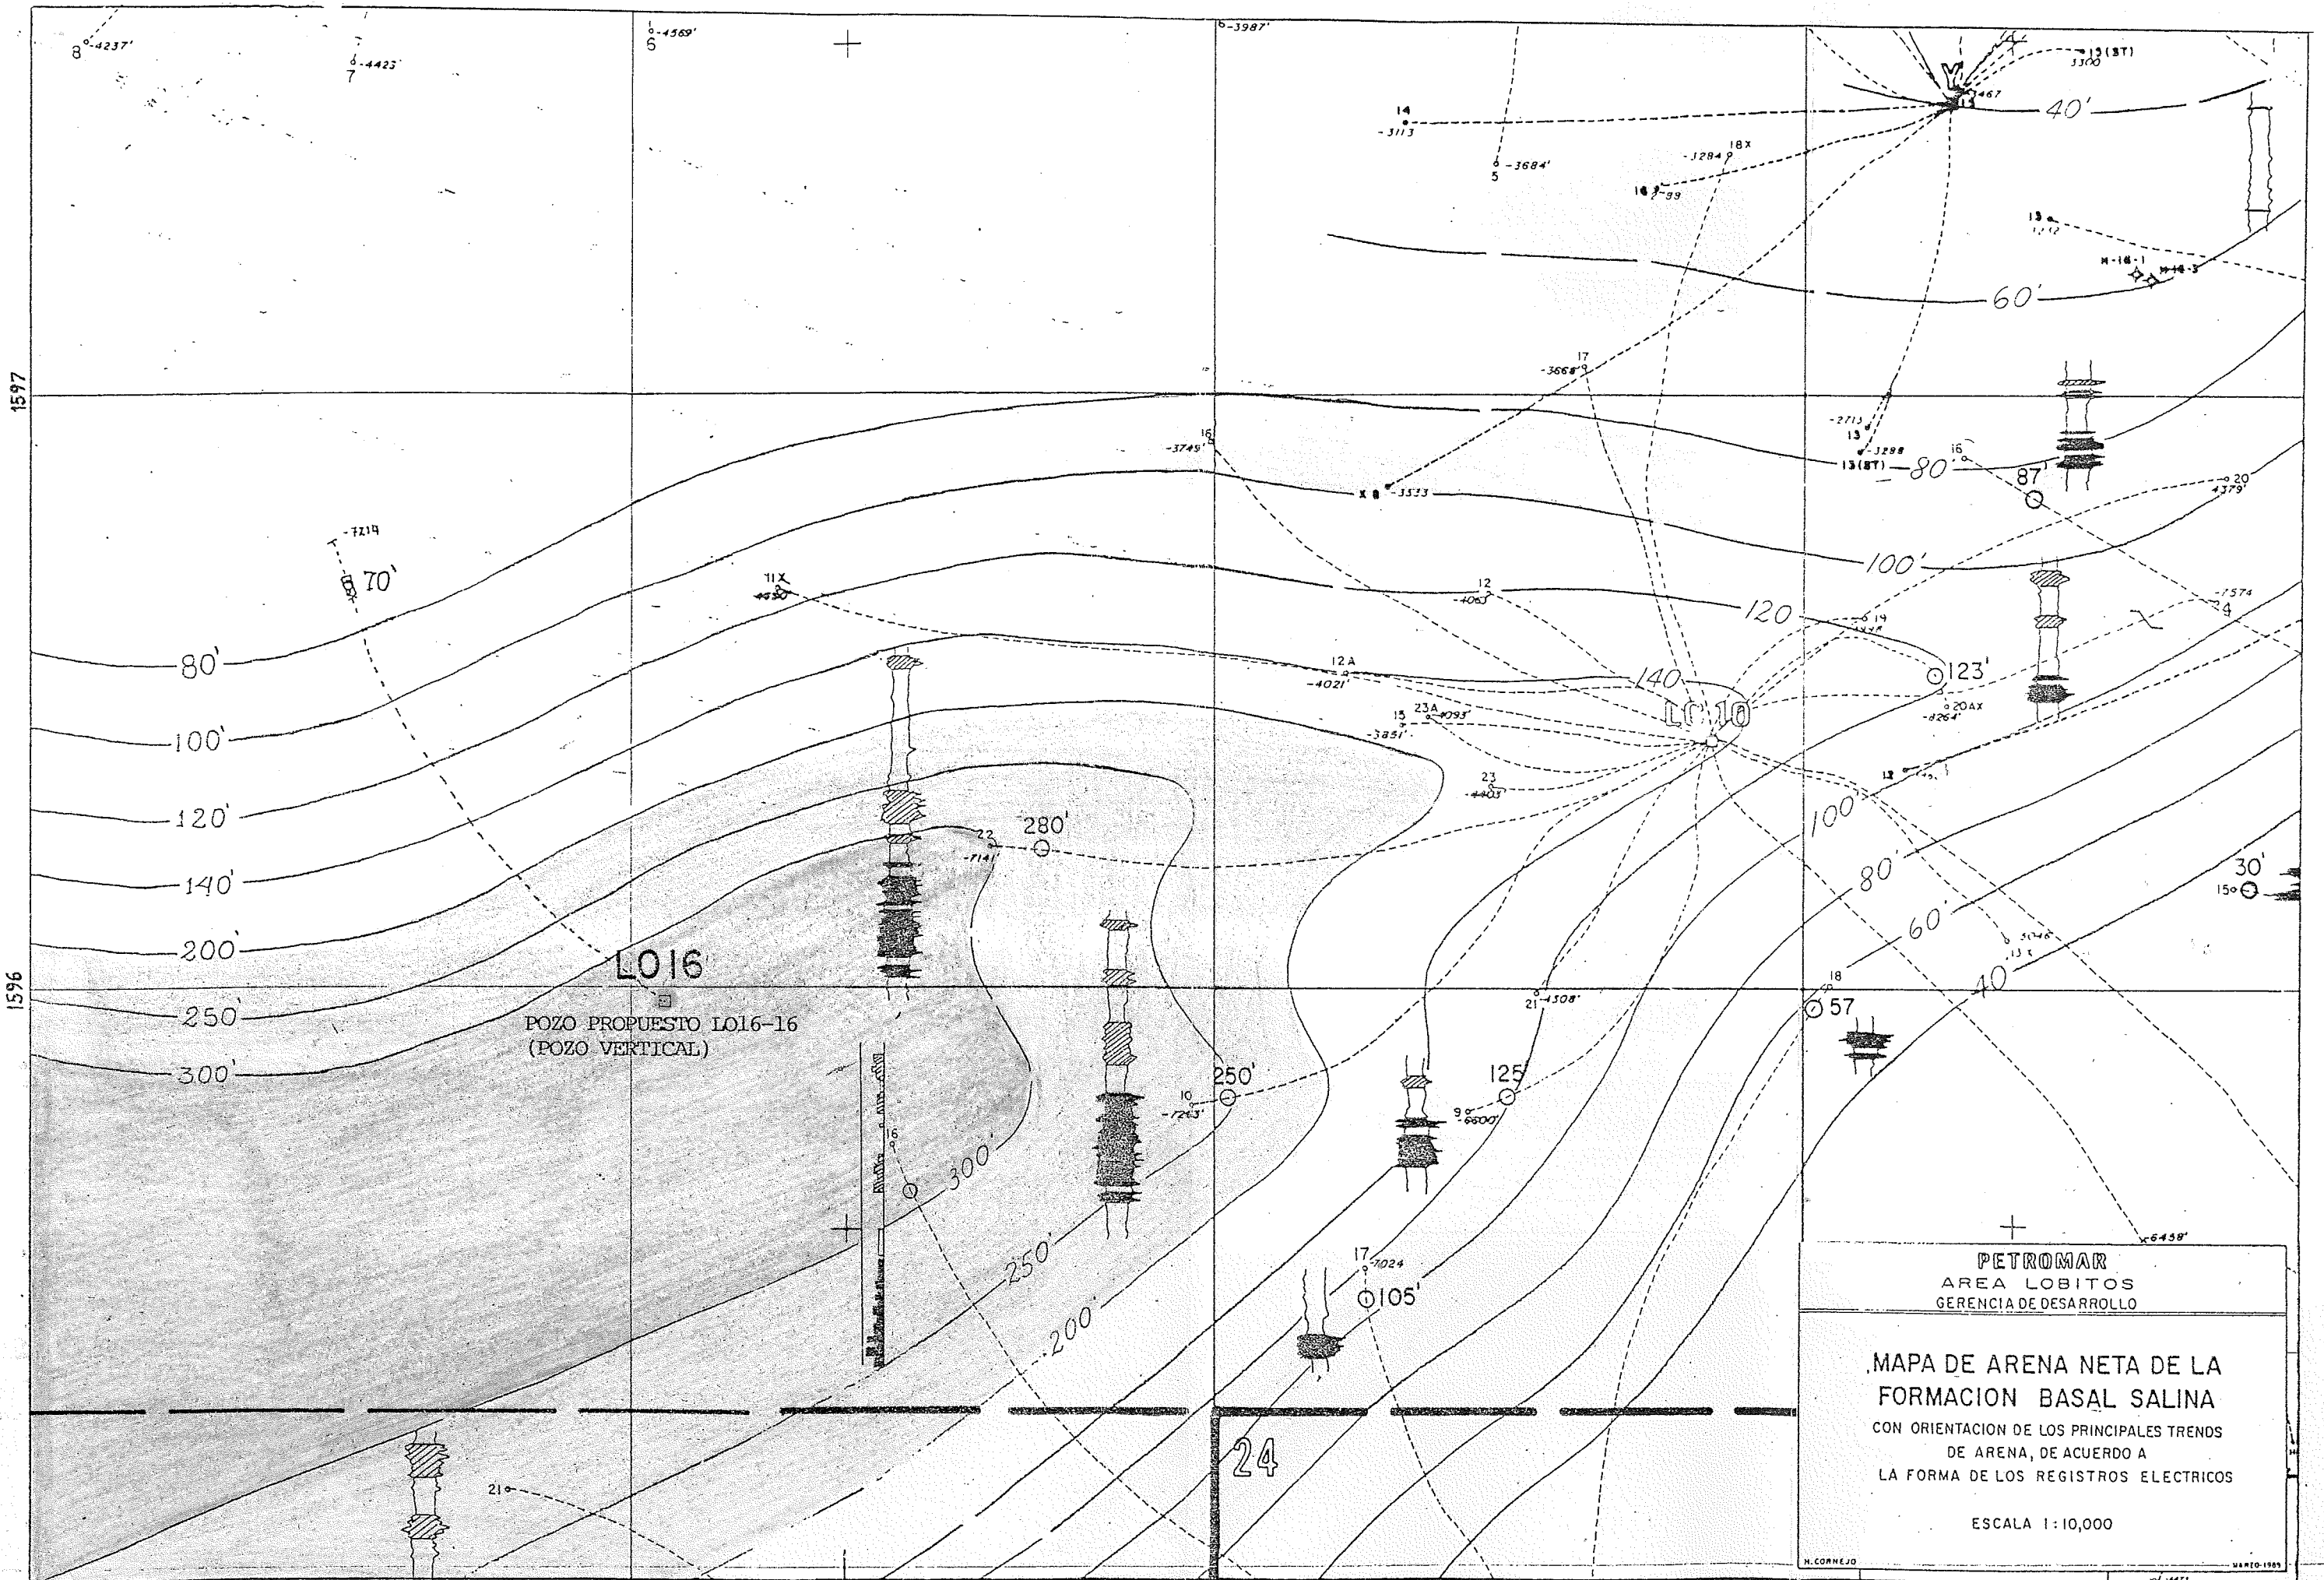

POZO PROPUESTO LO16-16
(POZO VERTICAL)

PETROMAR
AREA LOBITOS
GERENCIA DE DESARROLLO

MAPA DE ARENA NETA DE LA
FORMACION BASAL SALINA
CON ORIENTACION DE LOS PRINCIPALES TENDS
DE ARENA, DE ACUERDO A
LA FORMA DE LOS REGISTROS ELECTRICOS

ESCALA 1:10,000

H. CORNEJO

MARZO-1989


125

460
UTM

126

127

462
UTM

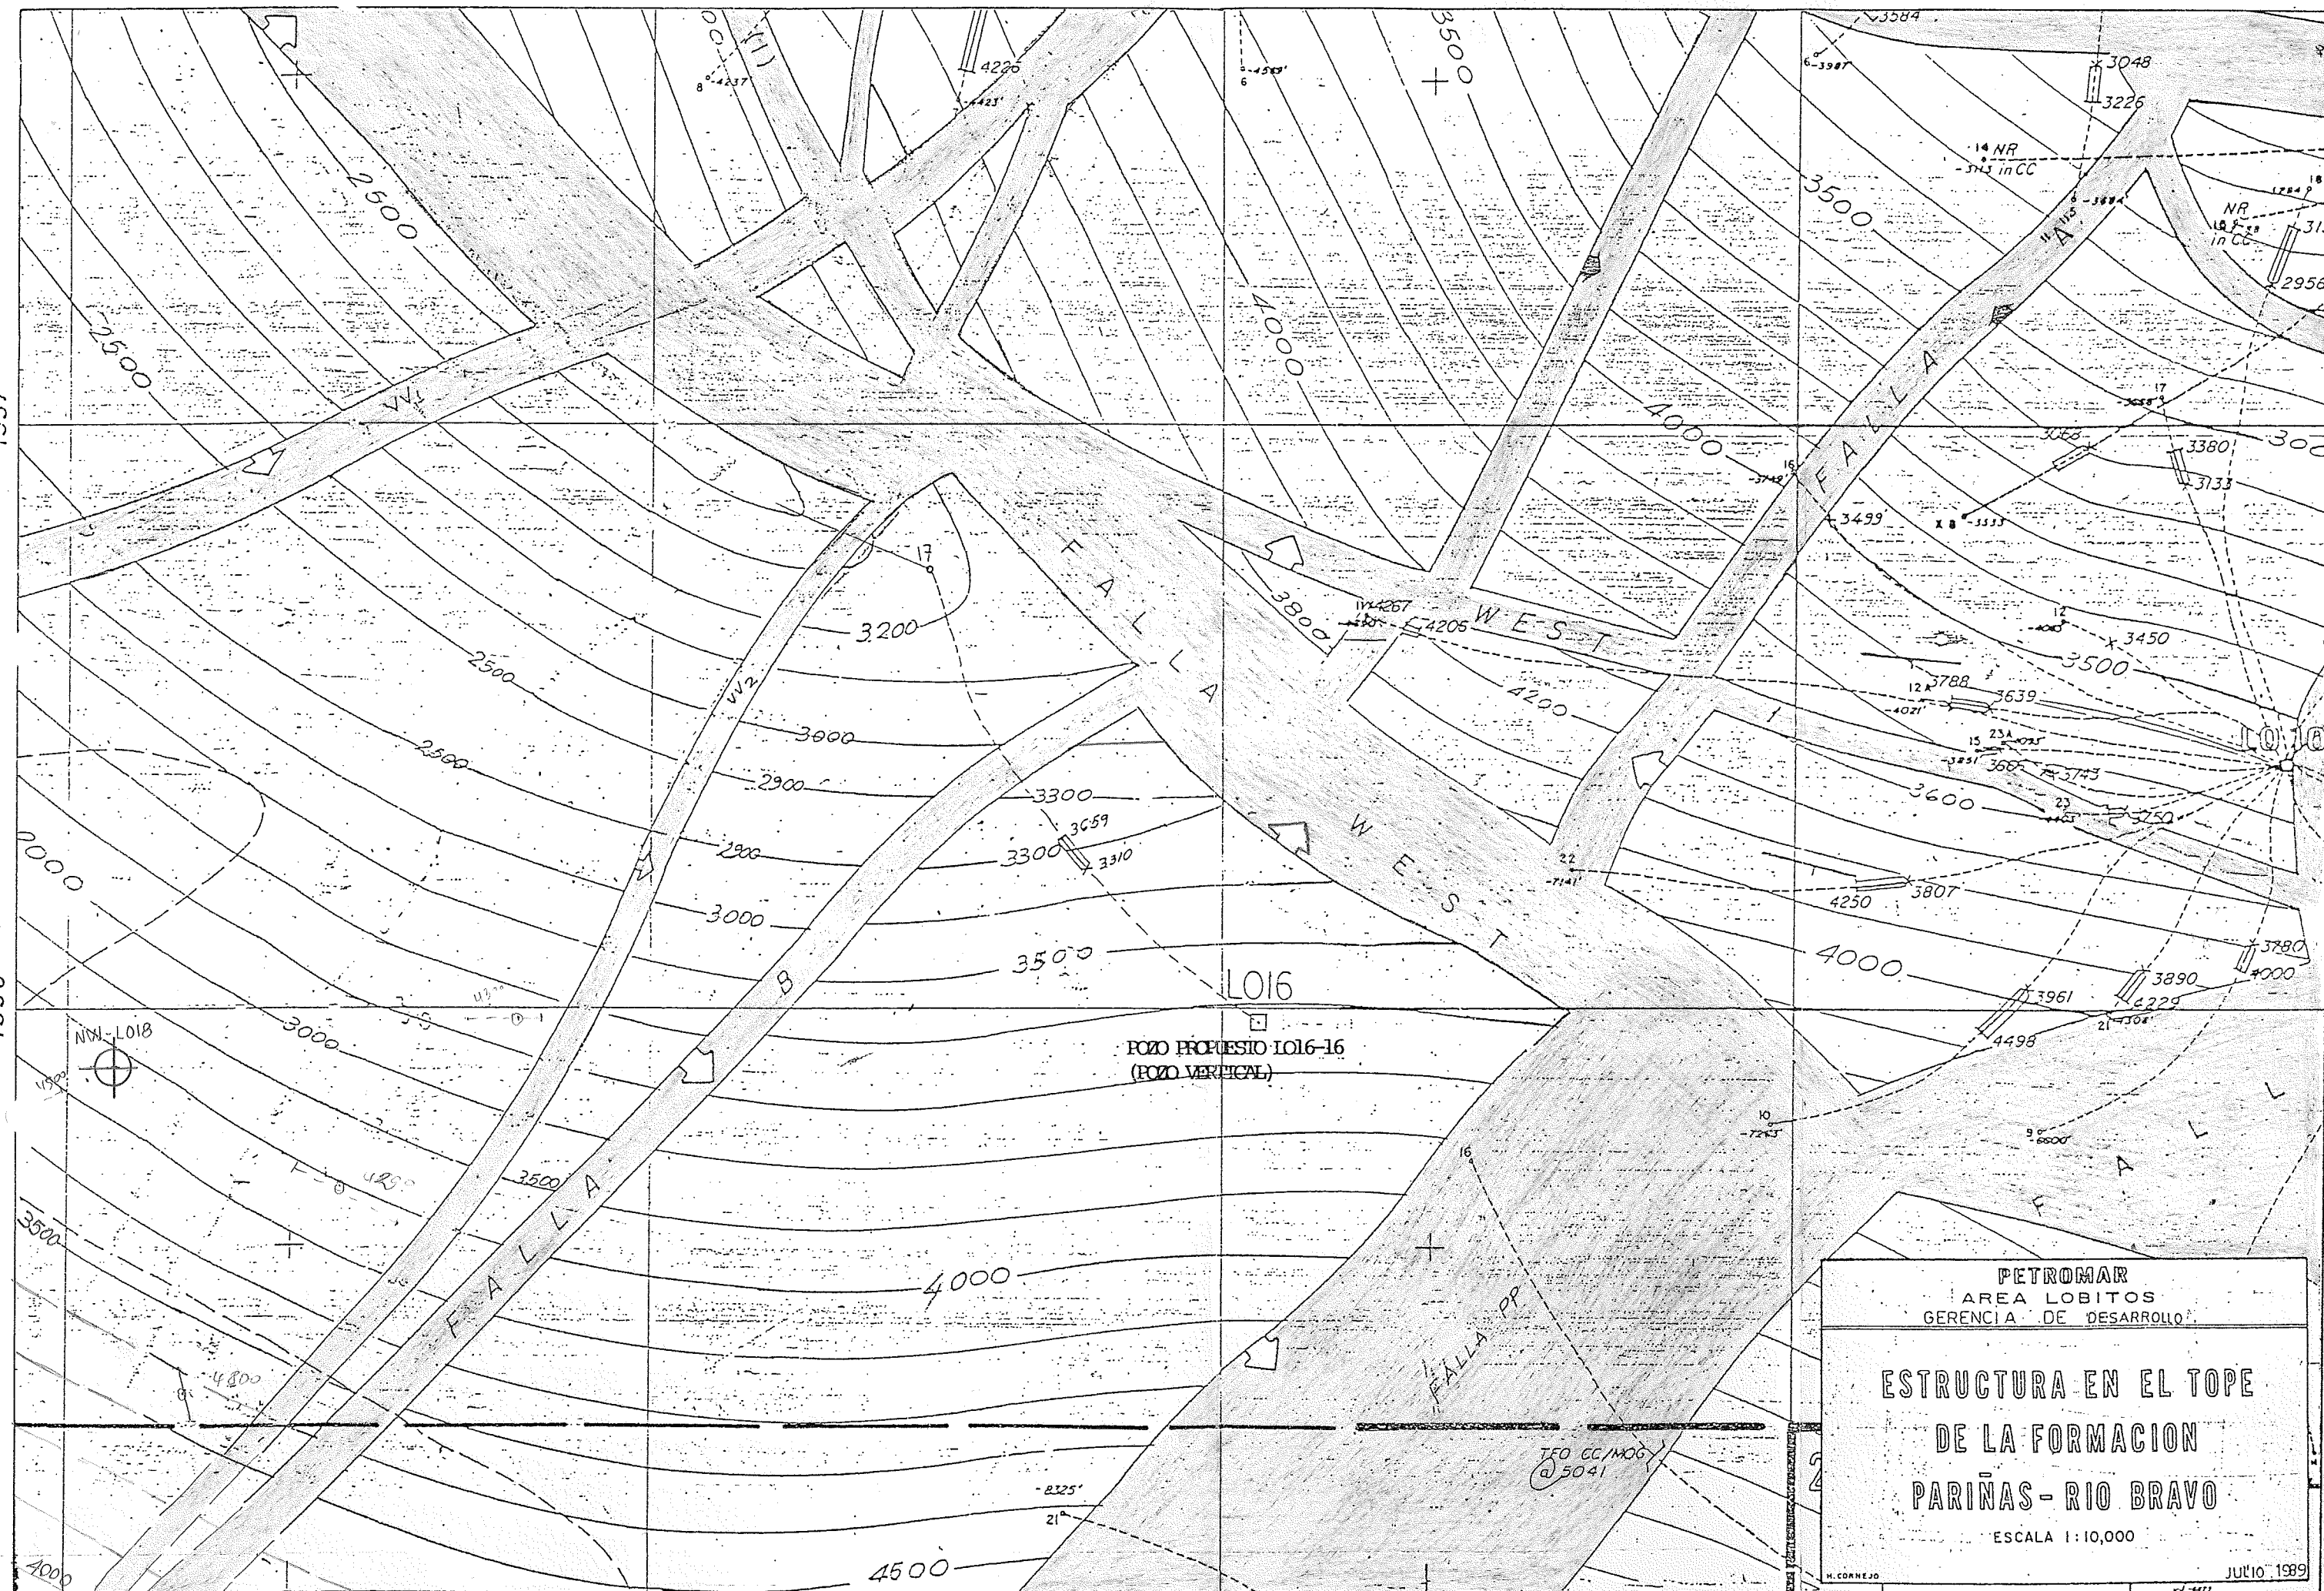


PETROMAR
AREA LOBITOS
GERENCIA DE DESARROLLO

ESTRUCTURA EN EL TOPE
DE LA FORMACION
PARIÑAS-RIO BRAVO

ESCALA 1:10,000

JUL 10, 1999

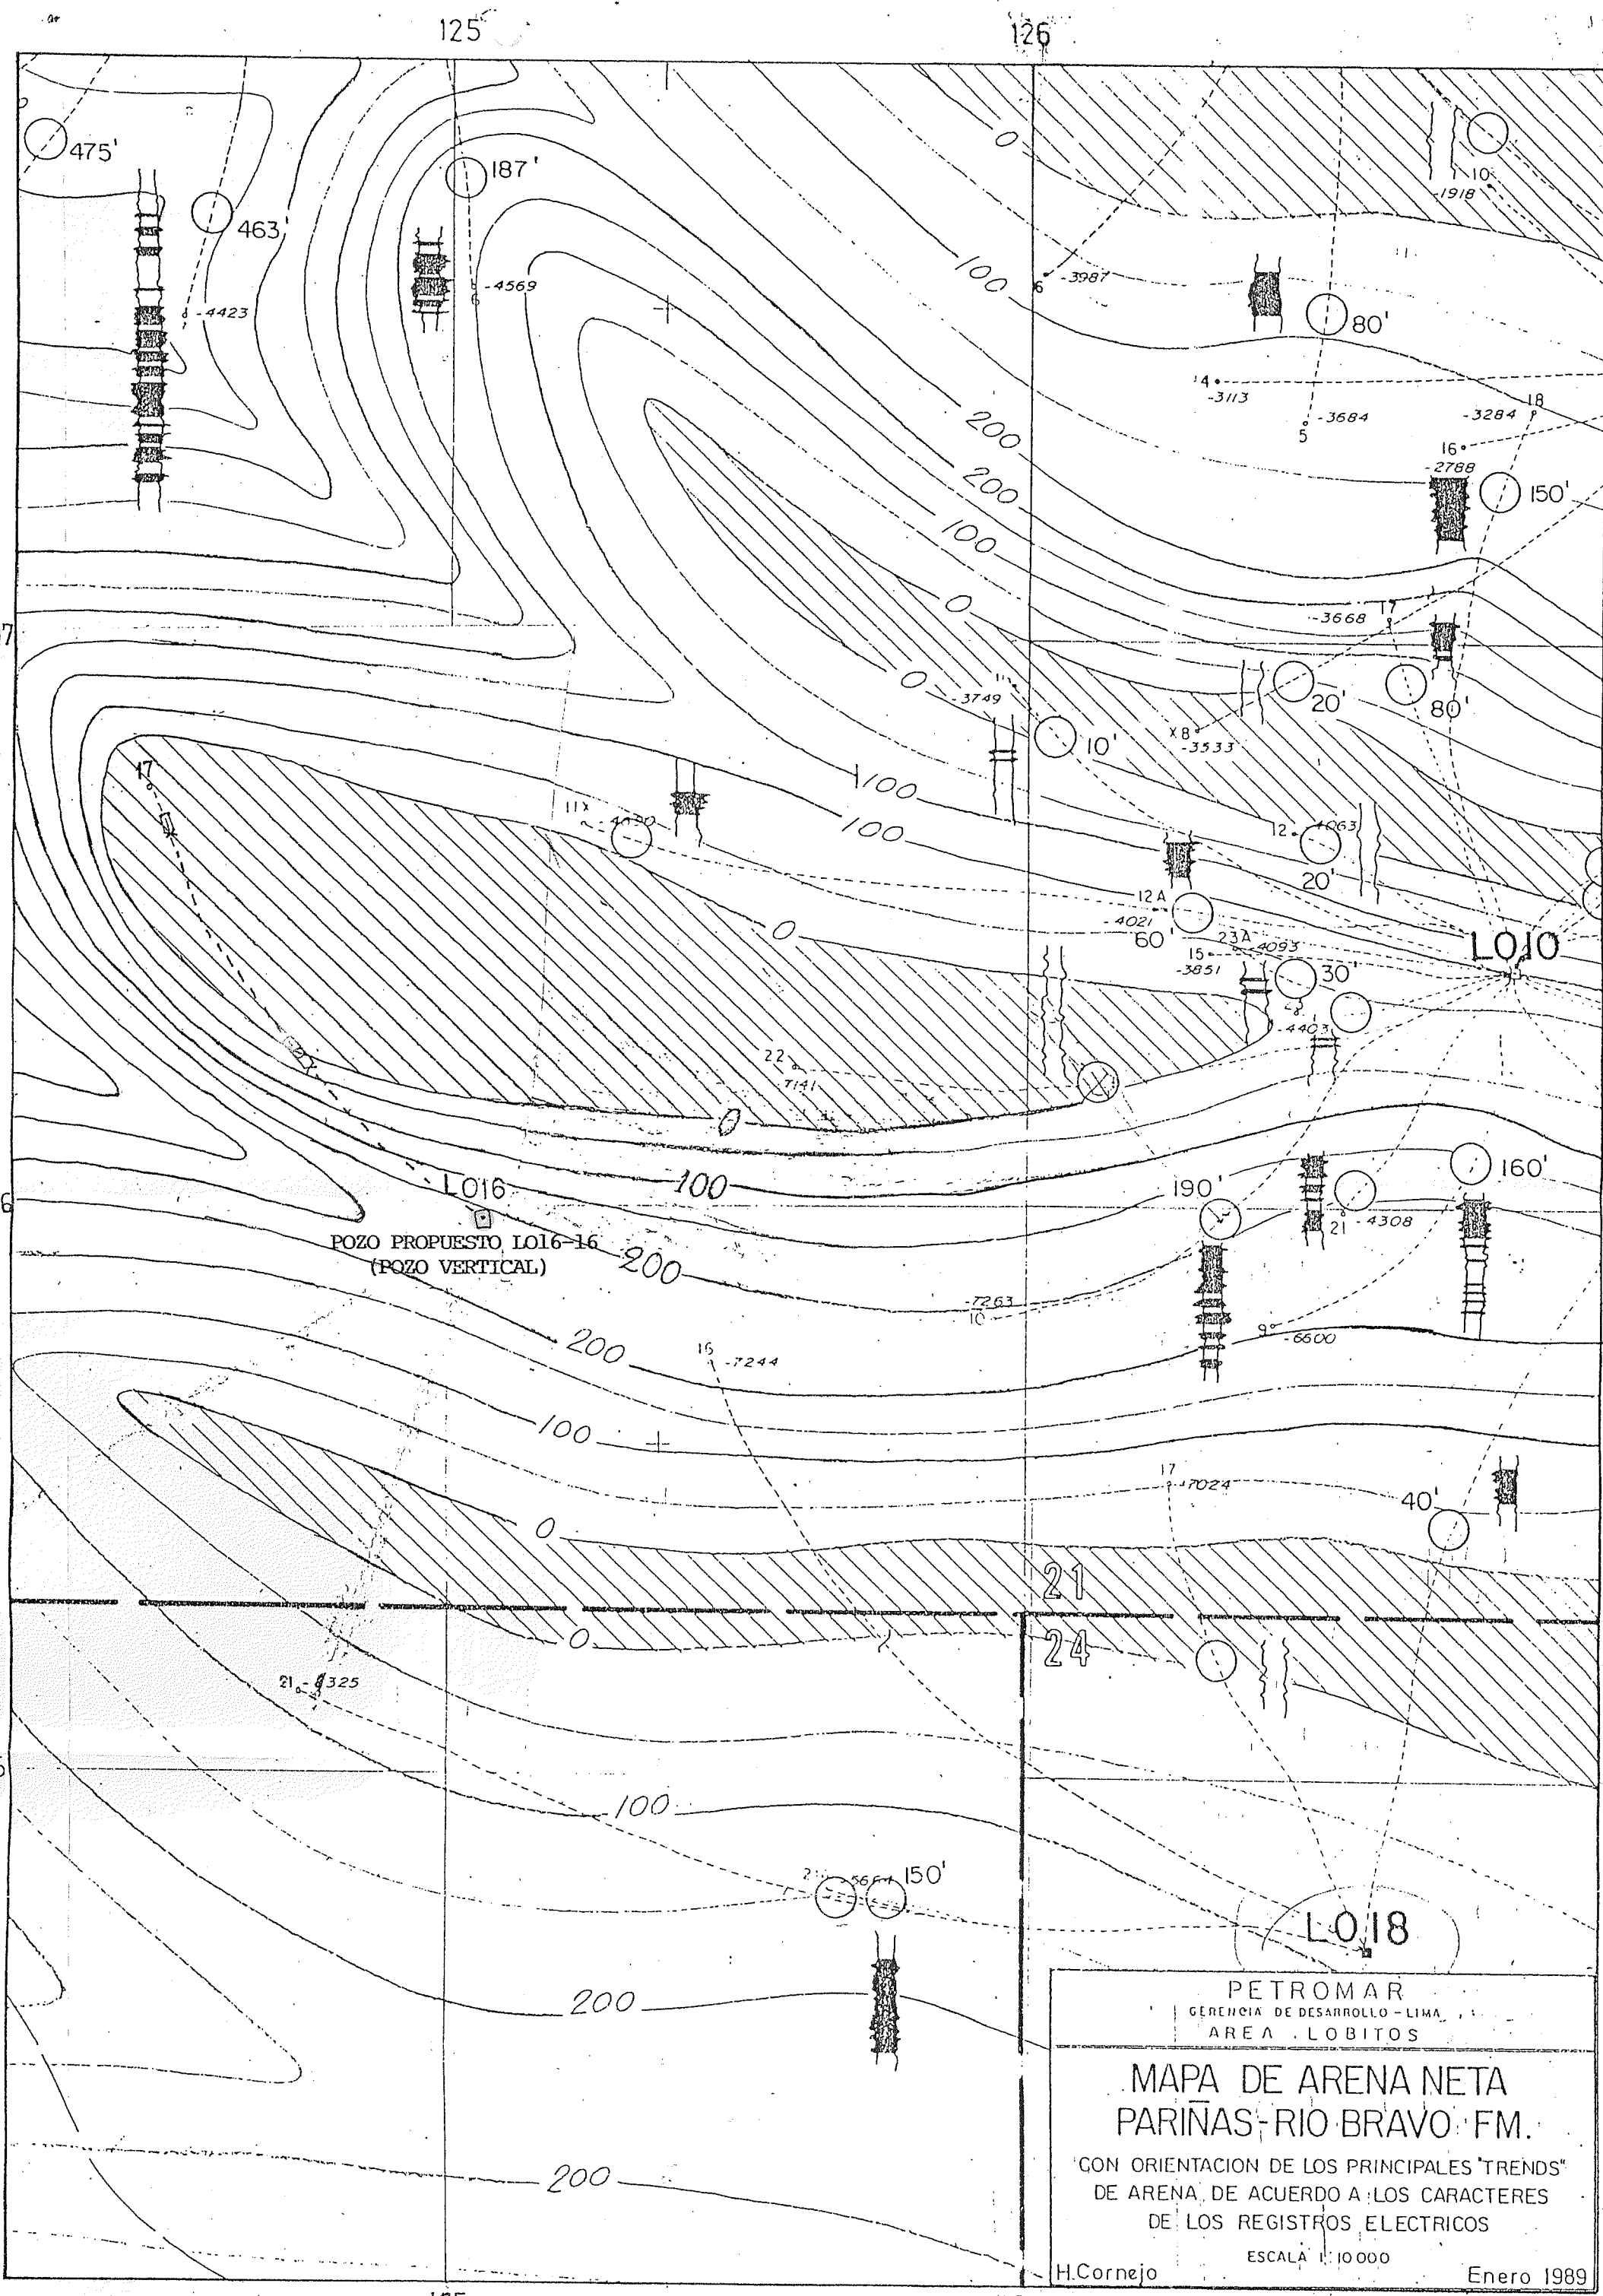

PETROMAR
GERENCIA DE DESARROLLO - LIMA
AREA LOBITOS

**MAPA DE ARENA NETA
PARIÑAS-RIO BRAVO FM.**

CON ORIENTACION DE LOS PRINCIPALES "TRENDS"
DE ARENA, DE ACUERDO A LOS CARACTERES
DE LOS REGISTROS ELECTRICOS

ESCALA 1:10000

H.Cornejo Enero 1989

N 37°W

N 60°W


N 49°W

PLAT. LO16

PLAT. LO18

Nivel del mar

Fondo marino

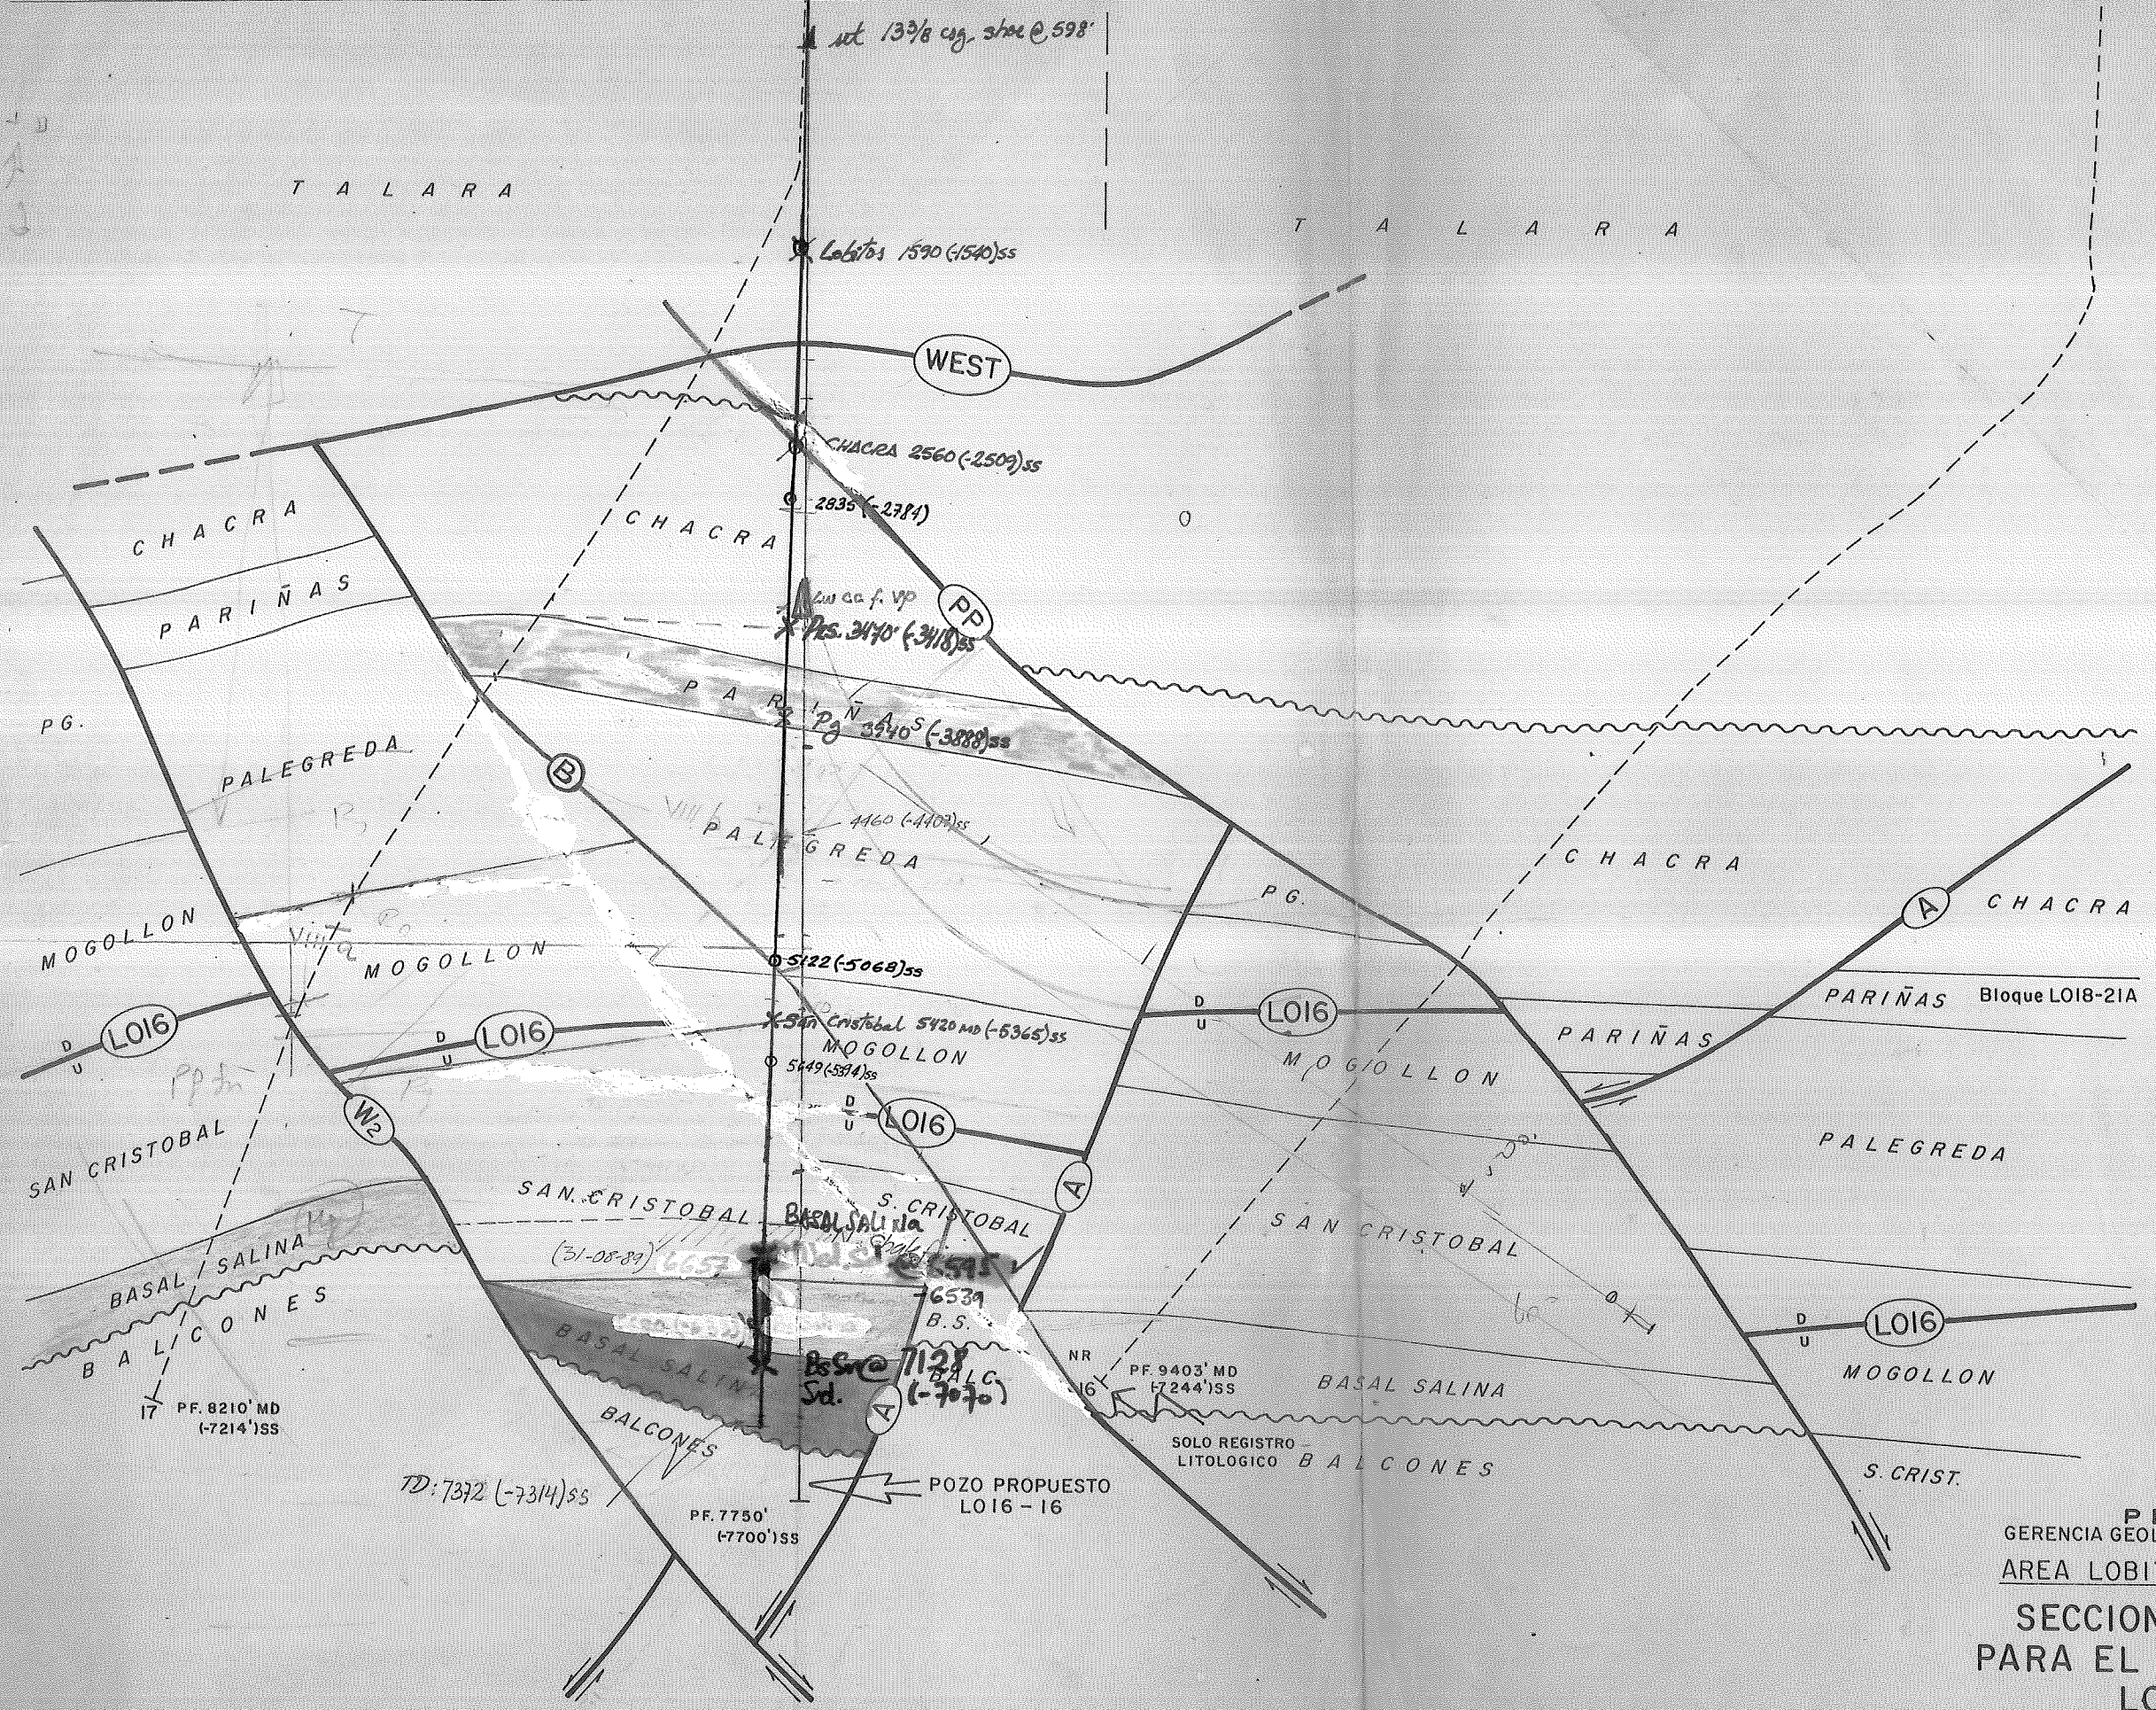

PETROMAR
GERENCIA GEOLOGIA DE DESARROLLO-LIMA
AREA LOBITOS COSTAFUERA
**SECCION ESTRUCTURAL
PARA EL POZO PROPUESTO
LO16-16**
ESCALA 1:10000

H.C./E.S.G.

Julio 89