


CONTROL DIARIO DE PERFORACION

AREA <i>Lobitos Costanera</i>	NUMERO OFICIAL DEL POZO <i>Z2A-21-774-1016</i>	Nº DE PETROMAR <i>1016-16</i>	TIPO DE POZO <i>Desarrollo</i>	EQUIPO <i>VIII</i>
----------------------------------	---	----------------------------------	-----------------------------------	-----------------------

OBJETIVO
PRIMARIO: *BASOL SALINA*
SECUNDARIO: *PARINAS*

T I E M P O

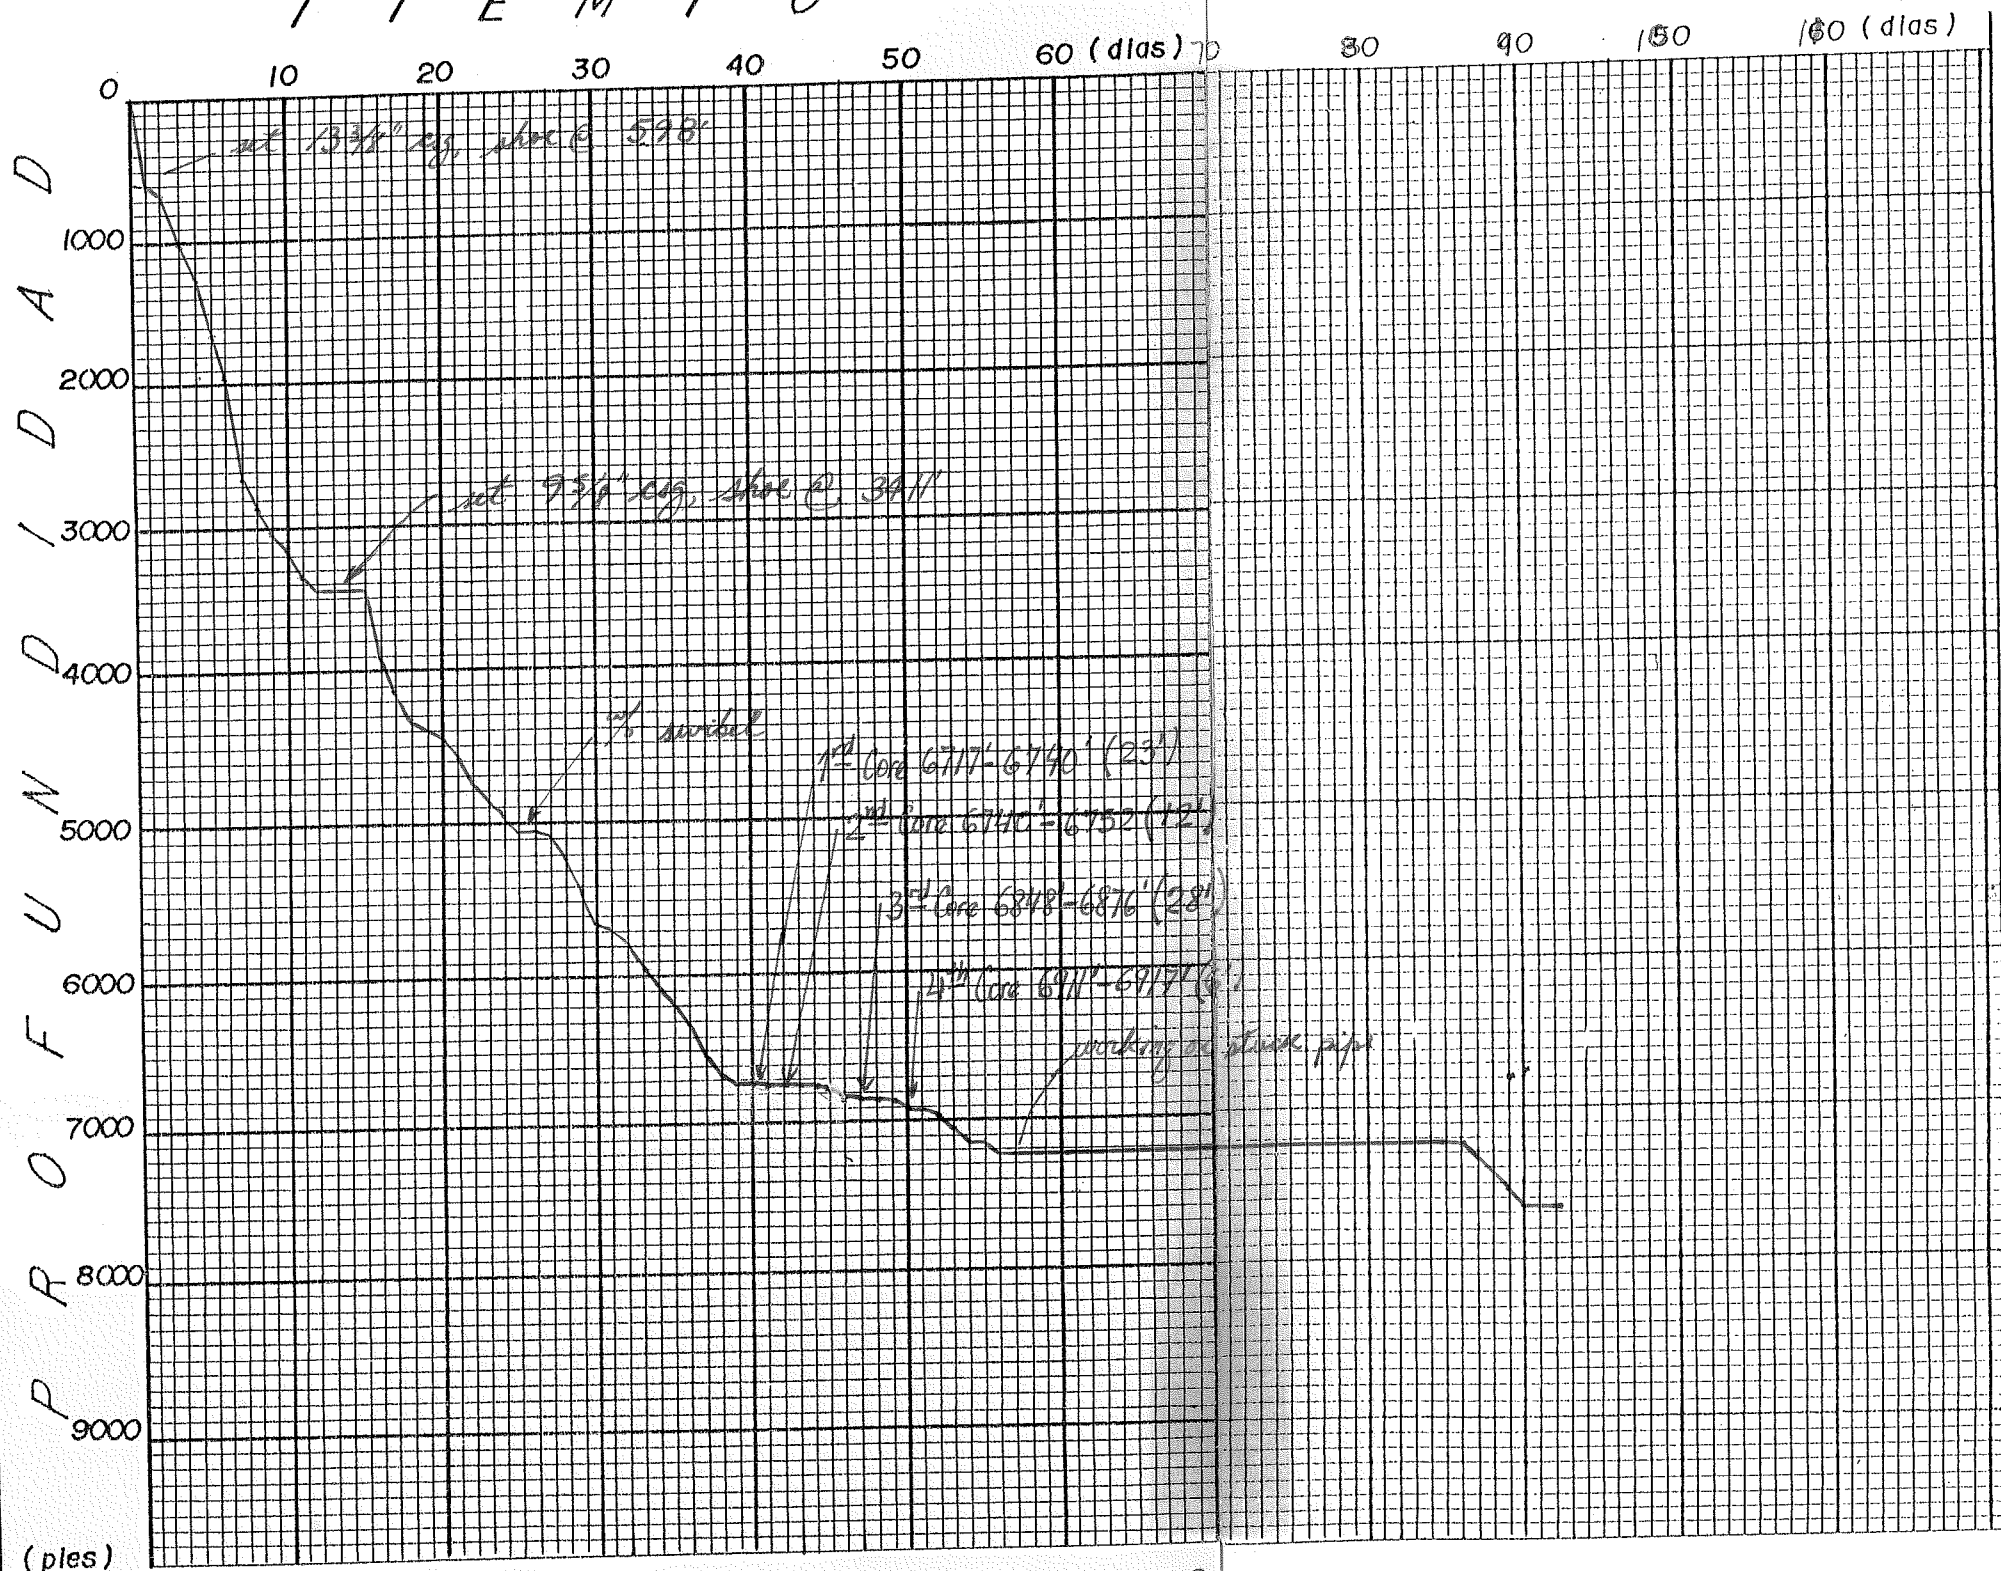

CONTROLADO POR:

COMENZO *24-07-89*

PERF.

FECHA:

TERMINO